


Projet Centre aéré de Montgeon

Localisation : MONTGEON (76)

Composition de la solution : Chaufferie préfabriquée en CF2H bois de 130 kW.


Vue de dessus

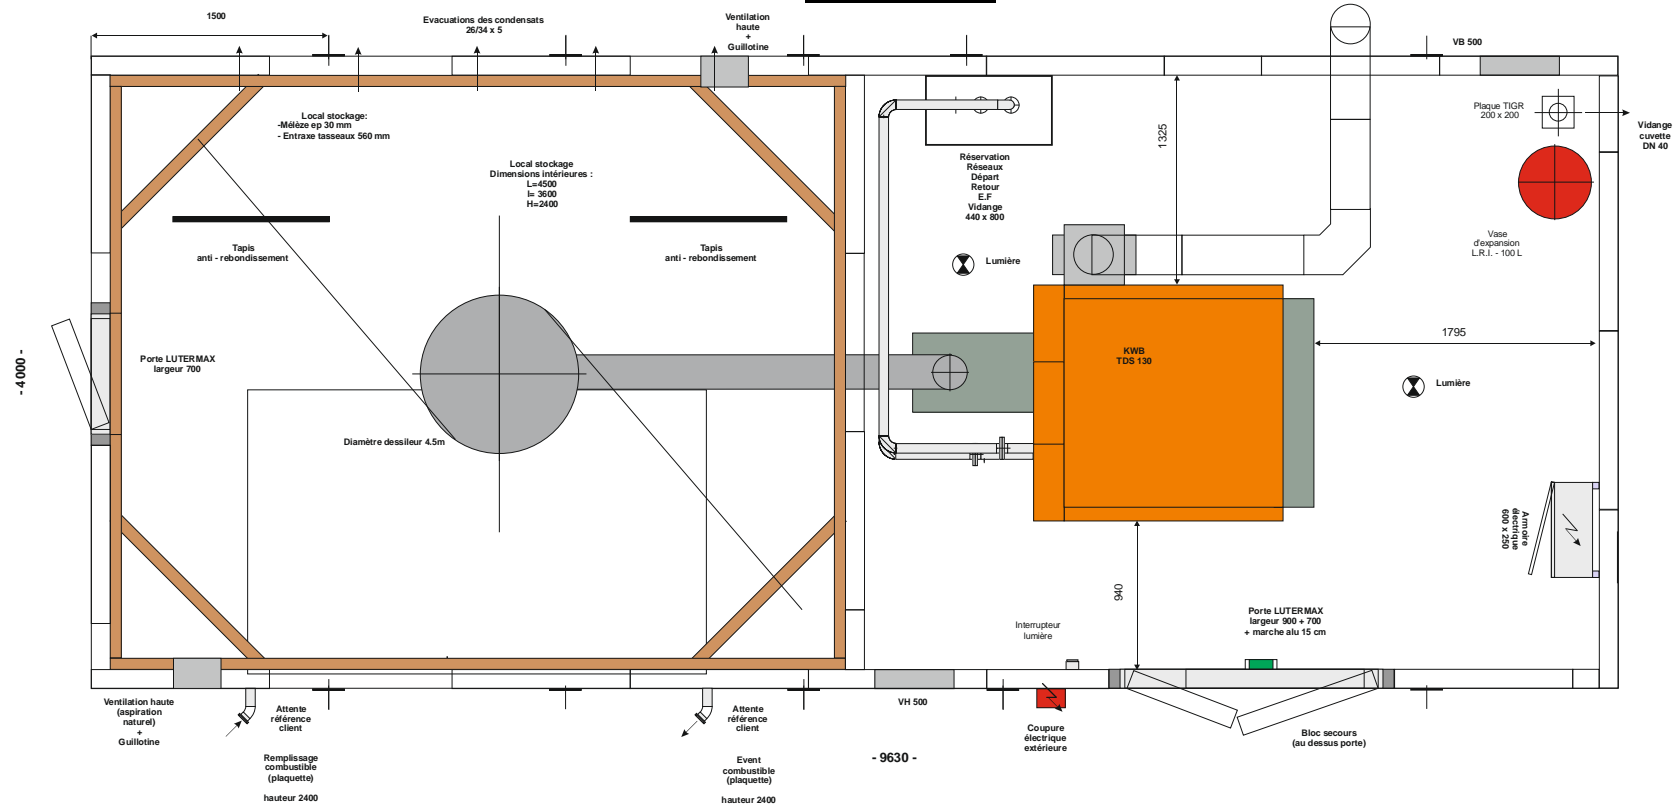

Dimensions cellule hors tout :
Longueur 9375 mm (avec tubes remplissage, event combustible et vidange cuvette)
Largeur 4300 mm (avec coffret électrique extérieur + pièce de maintenance)
Hauteur 3000 mm
Poids : 16800 kg
Poids en charge : 17300 kg

HORS COMBUSTIBLE

Avec Bardage extérieur couleur Mélièze en clin.

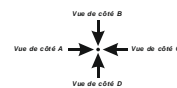

Tél : 05 55 76 23 73
Fax : 05 55 63 36 98

Ce plan appartient à la société T.I.G.R. Il ne peut être reproduit ni communiqué à des tiers sans autorisation. Loi du 11/03/1902
Date : 24/10/2013


Fiche référence
Centre aéré de Montgeon
130 KW
Cellule - Vue de dessus

T.I.G.R.
Echelle : 1/20
Dessiné par : FXLLF
N° plan :
Version : 3



THERMIQUE INDUSTRIE GROUPEMENT REALISATION
SASTIGR – Parc d'Activités de la Croisière – 23300 St-Maurice-la-Souterraine
Tél. 05 55 76 23 73 – Fax 05 55 63 36 98 – tigr87@wanadoo.fr
www.tigr.fr

Principe Hydraulique

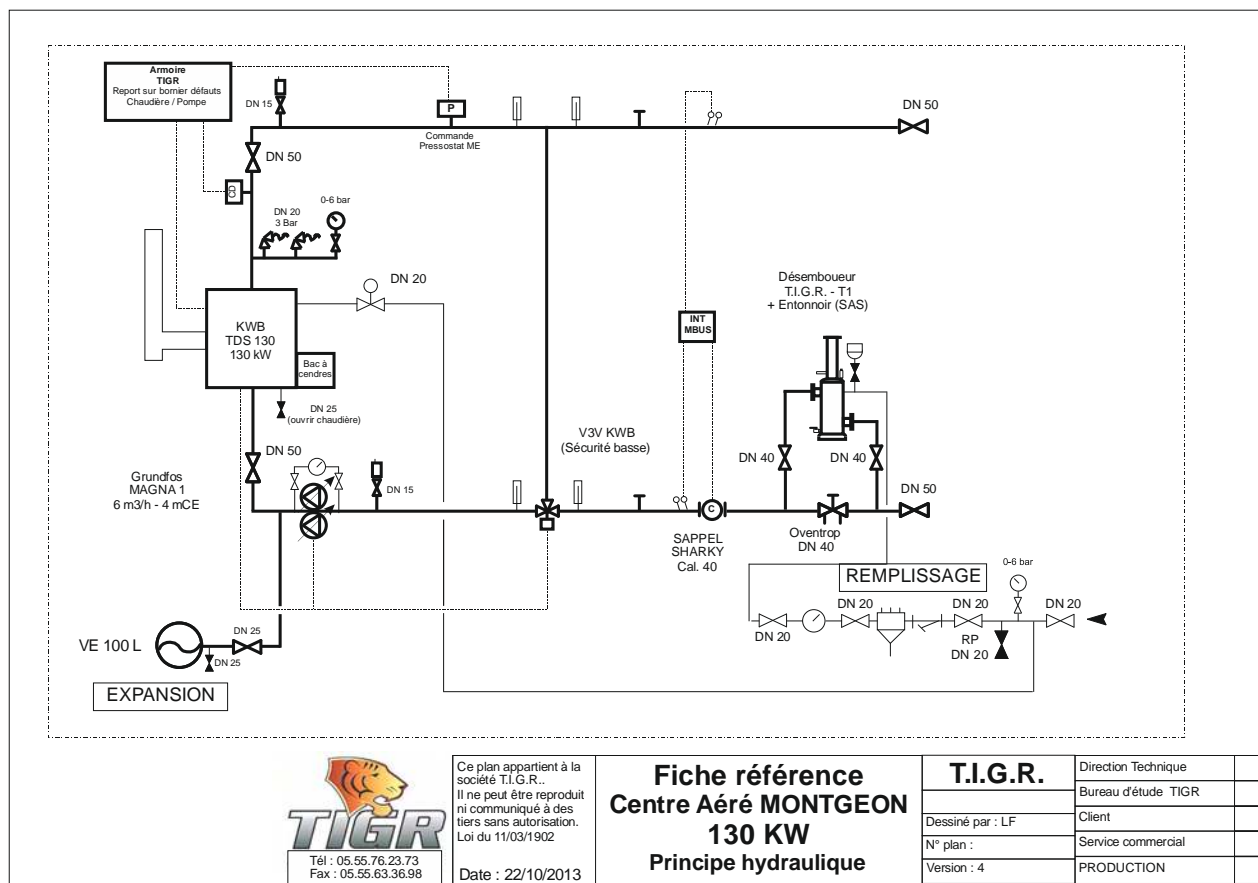

Photos intérieures et extérieures de la chaufferie préfabriquée





4/6



THERMIQUE INDUSTRIE GROUPEMENT REALISATION
SASTIGR – Parc d'Activités de la Croisière – 23300 St-Maurice-la-Souterraine
Tél. 05 55 76 23 73 – Fax 05 55 63 36 98 – tigr87@wanadoo.fr
www.tigr.fr



THERMIQUE INDUSTRIE GROUPEMENT REALISATION
SASTIGR – Parc d'Activités de la Croisière – 23300 St-Maurice-la-Souterraine
Tél. 05 55 76 23 73 – Fax 05 55 63 36 98 – tigr87@wanadoo.fr
www.tigr.fr

