


Projet HLM Chasseurs Alpins

Localisation : MONT DORE (63)


Composition de la solution : Chaufferie préfabriquée en CF2H bois de 150 kW.

Vue de dessus

- 10155 -

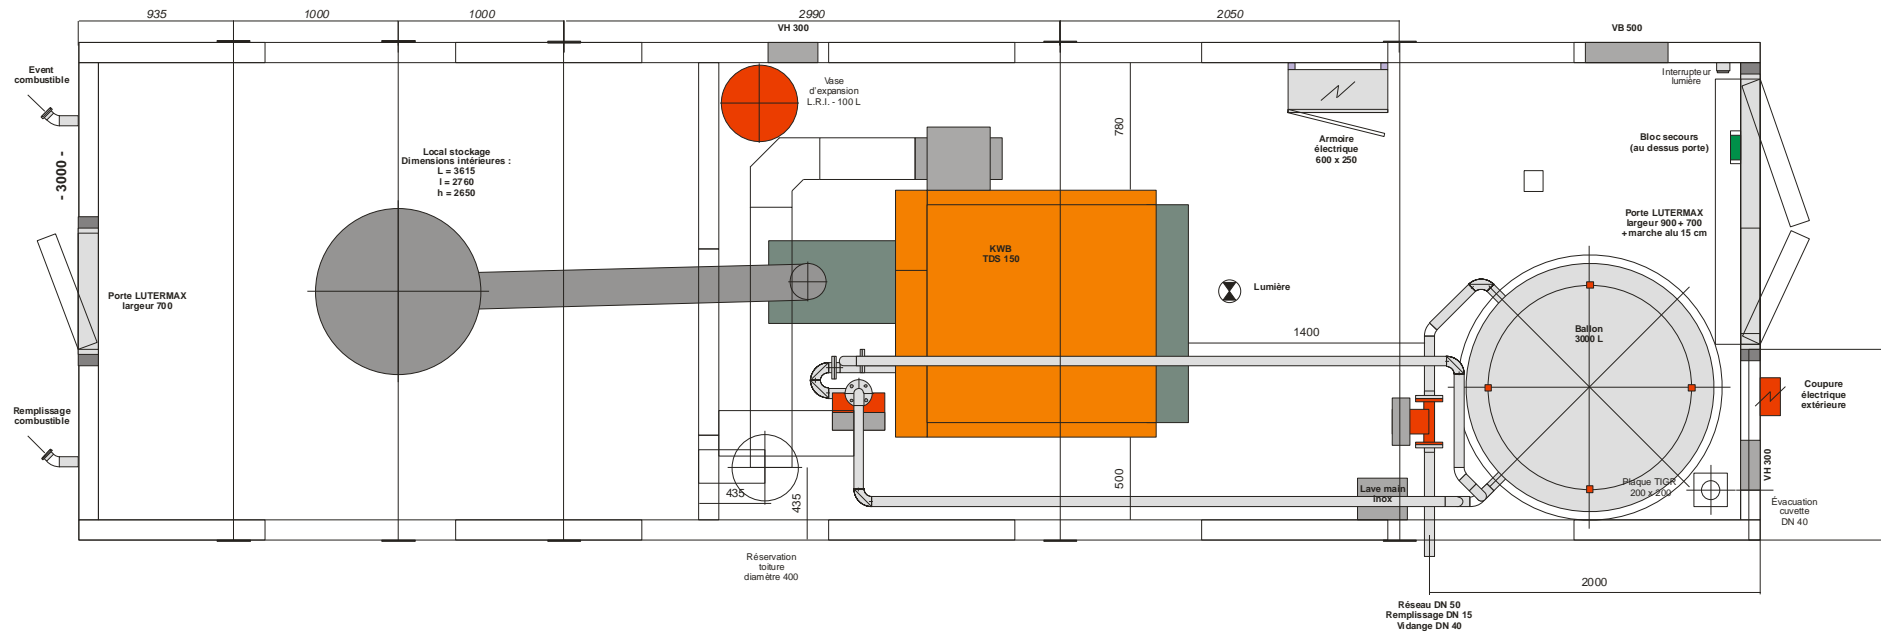

Dimensions cellule hors tout :
 Longueur 10400 mm (avec tubes remplissage/évent combustible et vidange cuvette)
 Largeur 3220 mm (avec coffret électrique extérieur + pièce de manutention)
 Hauteur 3000 mm
Poids : 12000 kg à vide (15100 kg en service, hors combustible)

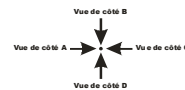

Ce plan appartient à la société T.I.G.R. Il ne peut être reproduit ni communiqué à des tiers, sans autorisation. Loi du 11/03/1902
 Date : 18/09/2013

Fiche référence
HLM Chasseurs Alpins
150 KW
Vue de dessus

T.I.G.R.
 Echelle : 1/20
 Dessiné par : FXL
 N° plan : 610527.2
 Version : 3

Plancher CF2H




THERMIQUE INDUSTRIE GROUPEMENT REALISATION

SAS TIGR – Parc d'Activités de la Croisière – 23300 St-Maurice-la-Souterraine

Tél. 05 55 76 23 73 – Fax 05 55 63 36 98 – tigr87@wanadoo.fr

www.tigr.fr

Principe Hydraulique

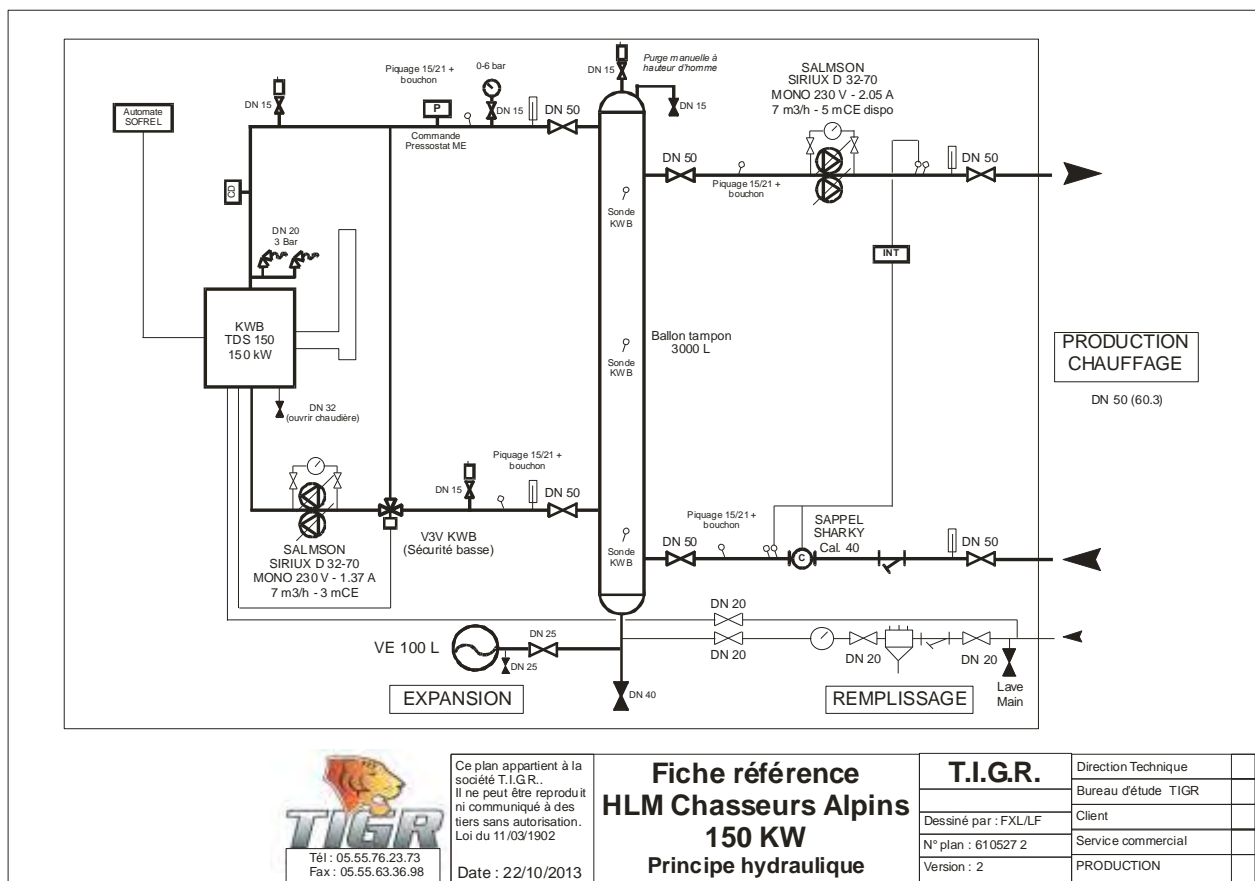

Photos intérieures et extérieures de la chaufferie préfabriquée



THERMIQUE INDUSTRIE GROUPEMENT REALISATION

SAS TIGR – Parc d'Activités de la Croisière – 23300 St-Maurice-la-Souterraine

Tél. 05 55 76 23 73 – Fax 05 55 63 36 98 – tigr87@wanadoo.fr

www.tigr.fr



THERMIQUE INDUSTRIE GROUPEMENT REALISATION

SAS TIGR – Parc d'Activités de la Croisière – 23300 St-Maurice-la-Souterraine

Tél. 05 55 76 23 73 – Fax 05 55 63 36 98 – tigr87@wanadoo.fr

www.tigr.fr



THERMIQUE INDUSTRIE GROUPEMENT REALISATION

SAS TIGR – Parc d'Activités de la Croisière – 23300 St-Maurice-la-Souterraine

Tél. 05 55 76 23 73 – Fax 05 55 63 36 98 – tigr87@wanadoo.fr

www.tigr.fr